


Objekt-Nr.: 50038

Legende:

-  Eingang
-  Hauptzufahrt
-  Gashaupthahn
-  Wasserhaupthahn
-  Hausanschluss Strom
Dachreiter - Freileitung

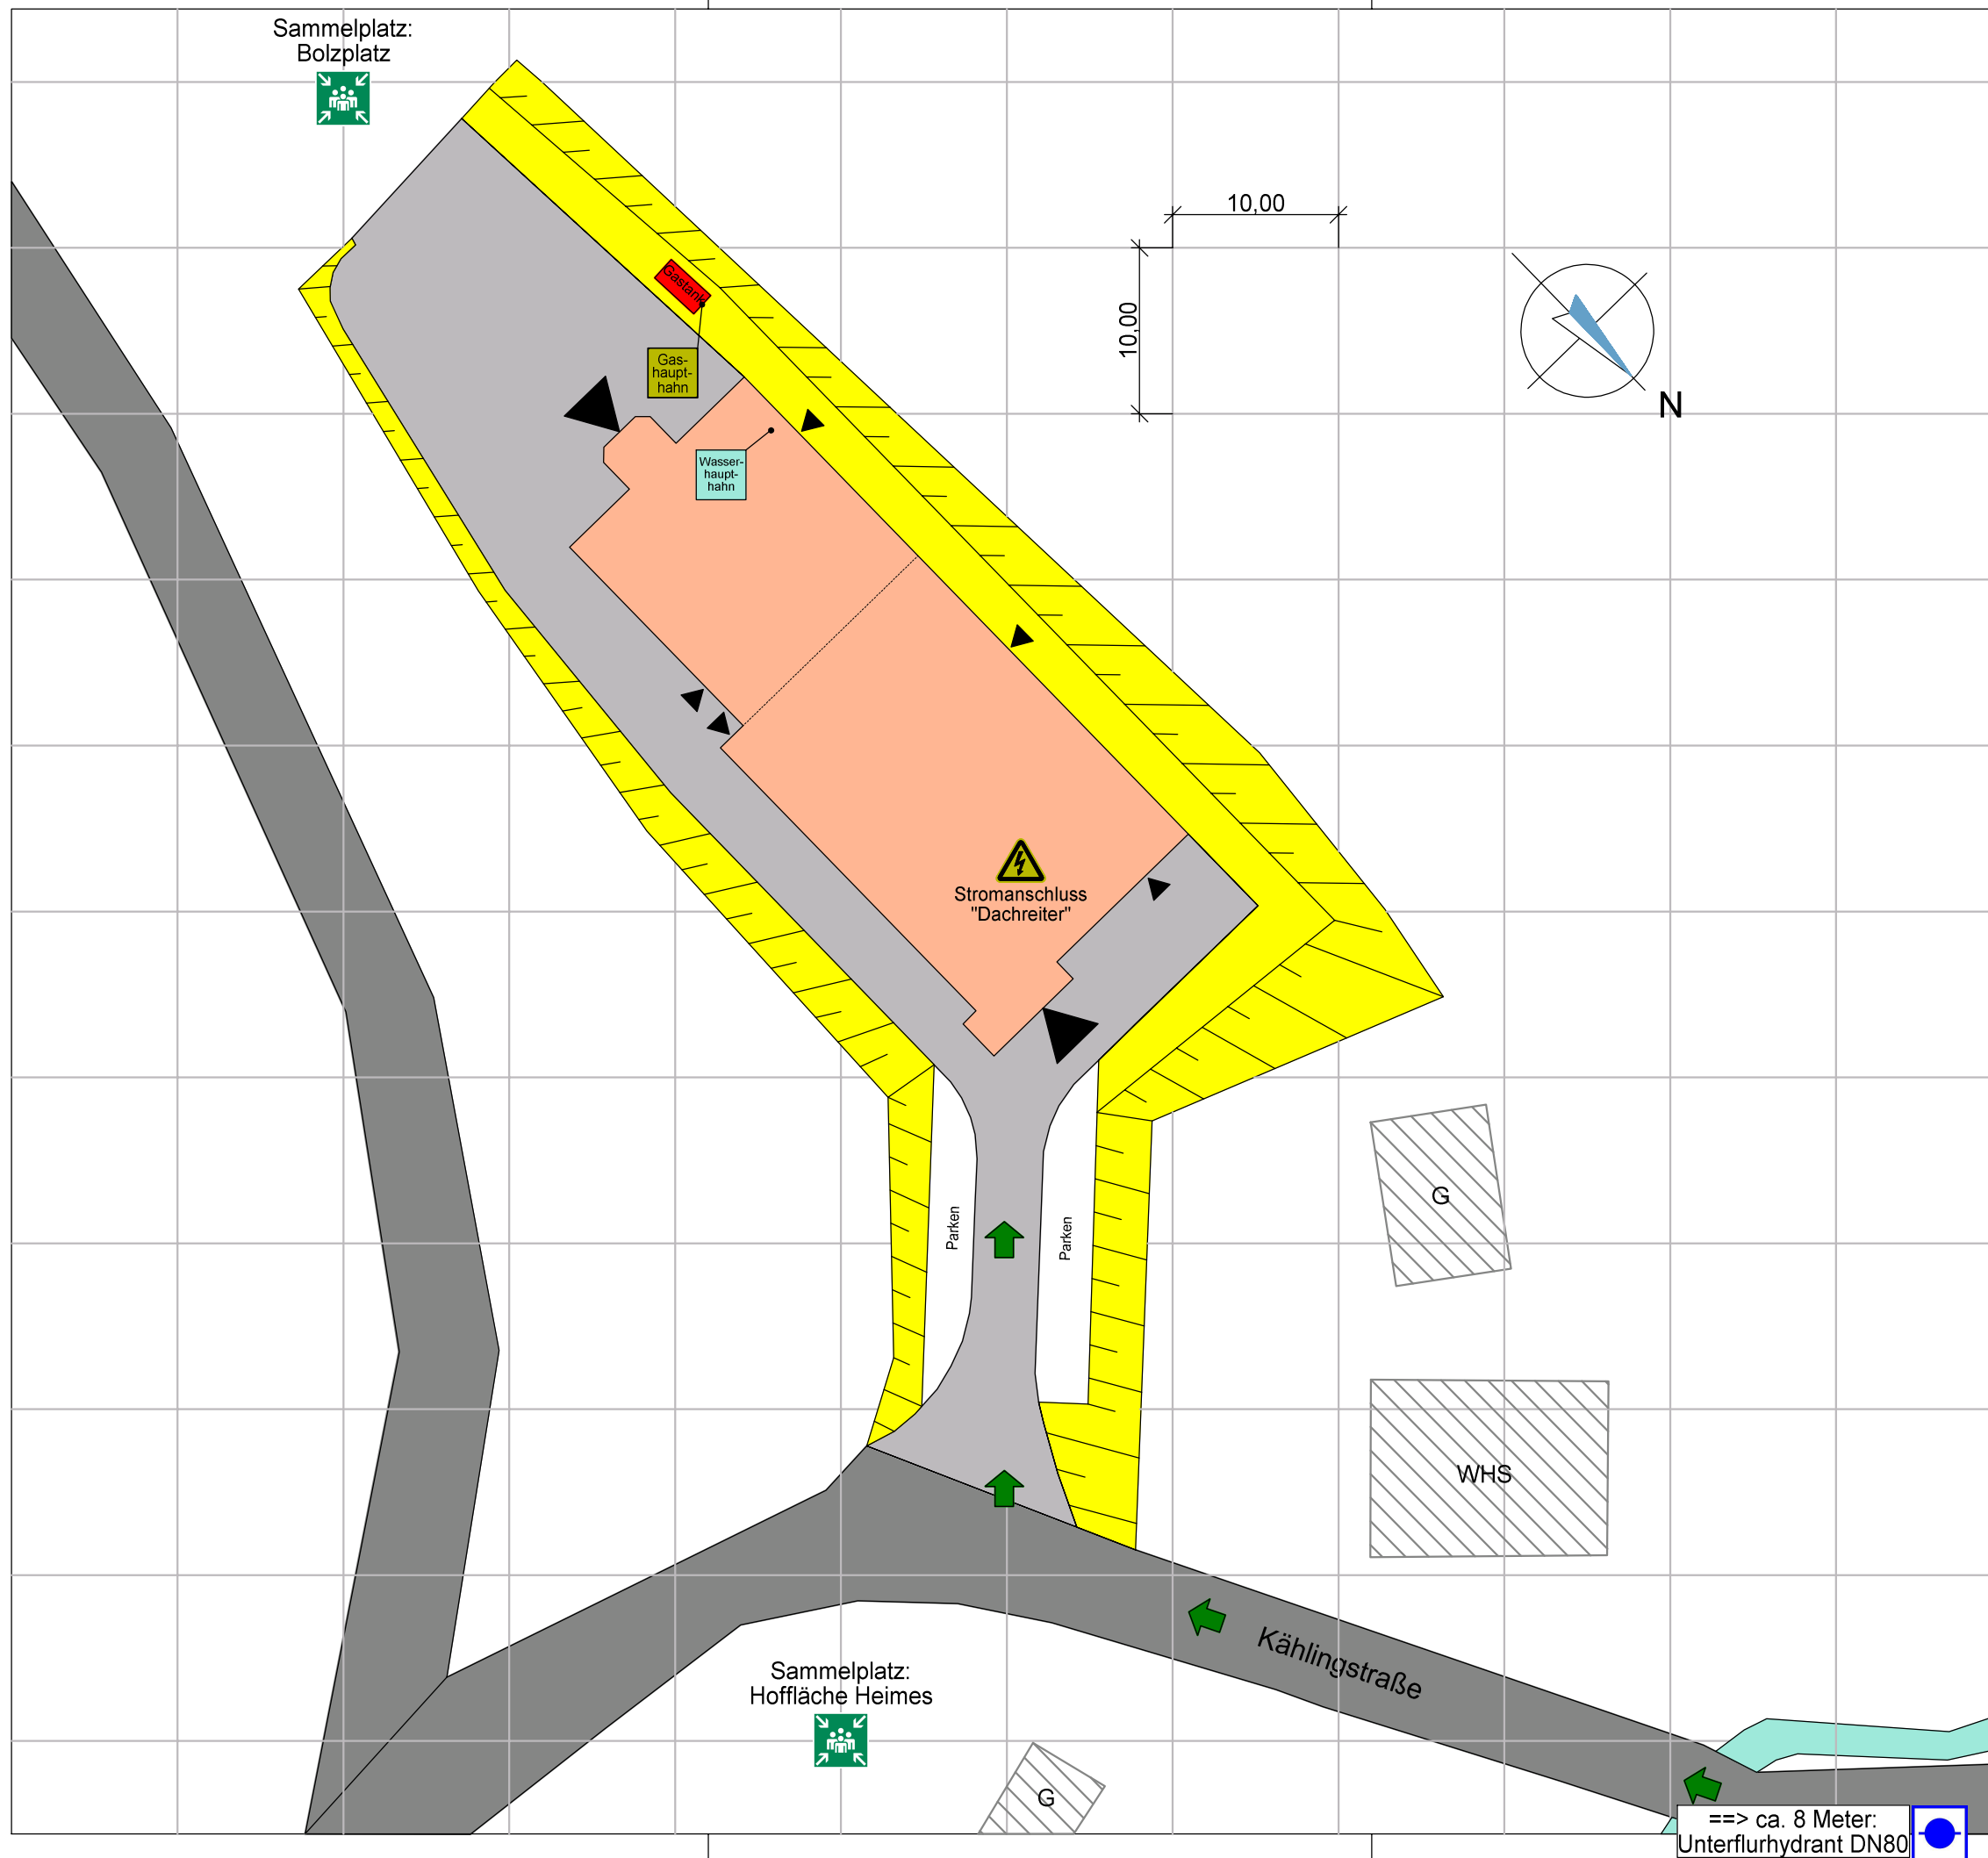

Übersichtsplan - Lageplan

Schützenhalle Milchenbach
Kählingstraße 4
57368 Lennestadt

Maßstab 1 : 400

Stand: Juli 2018

Gez.: Schützenverein Milchenbach, J.Grobbel