


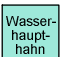

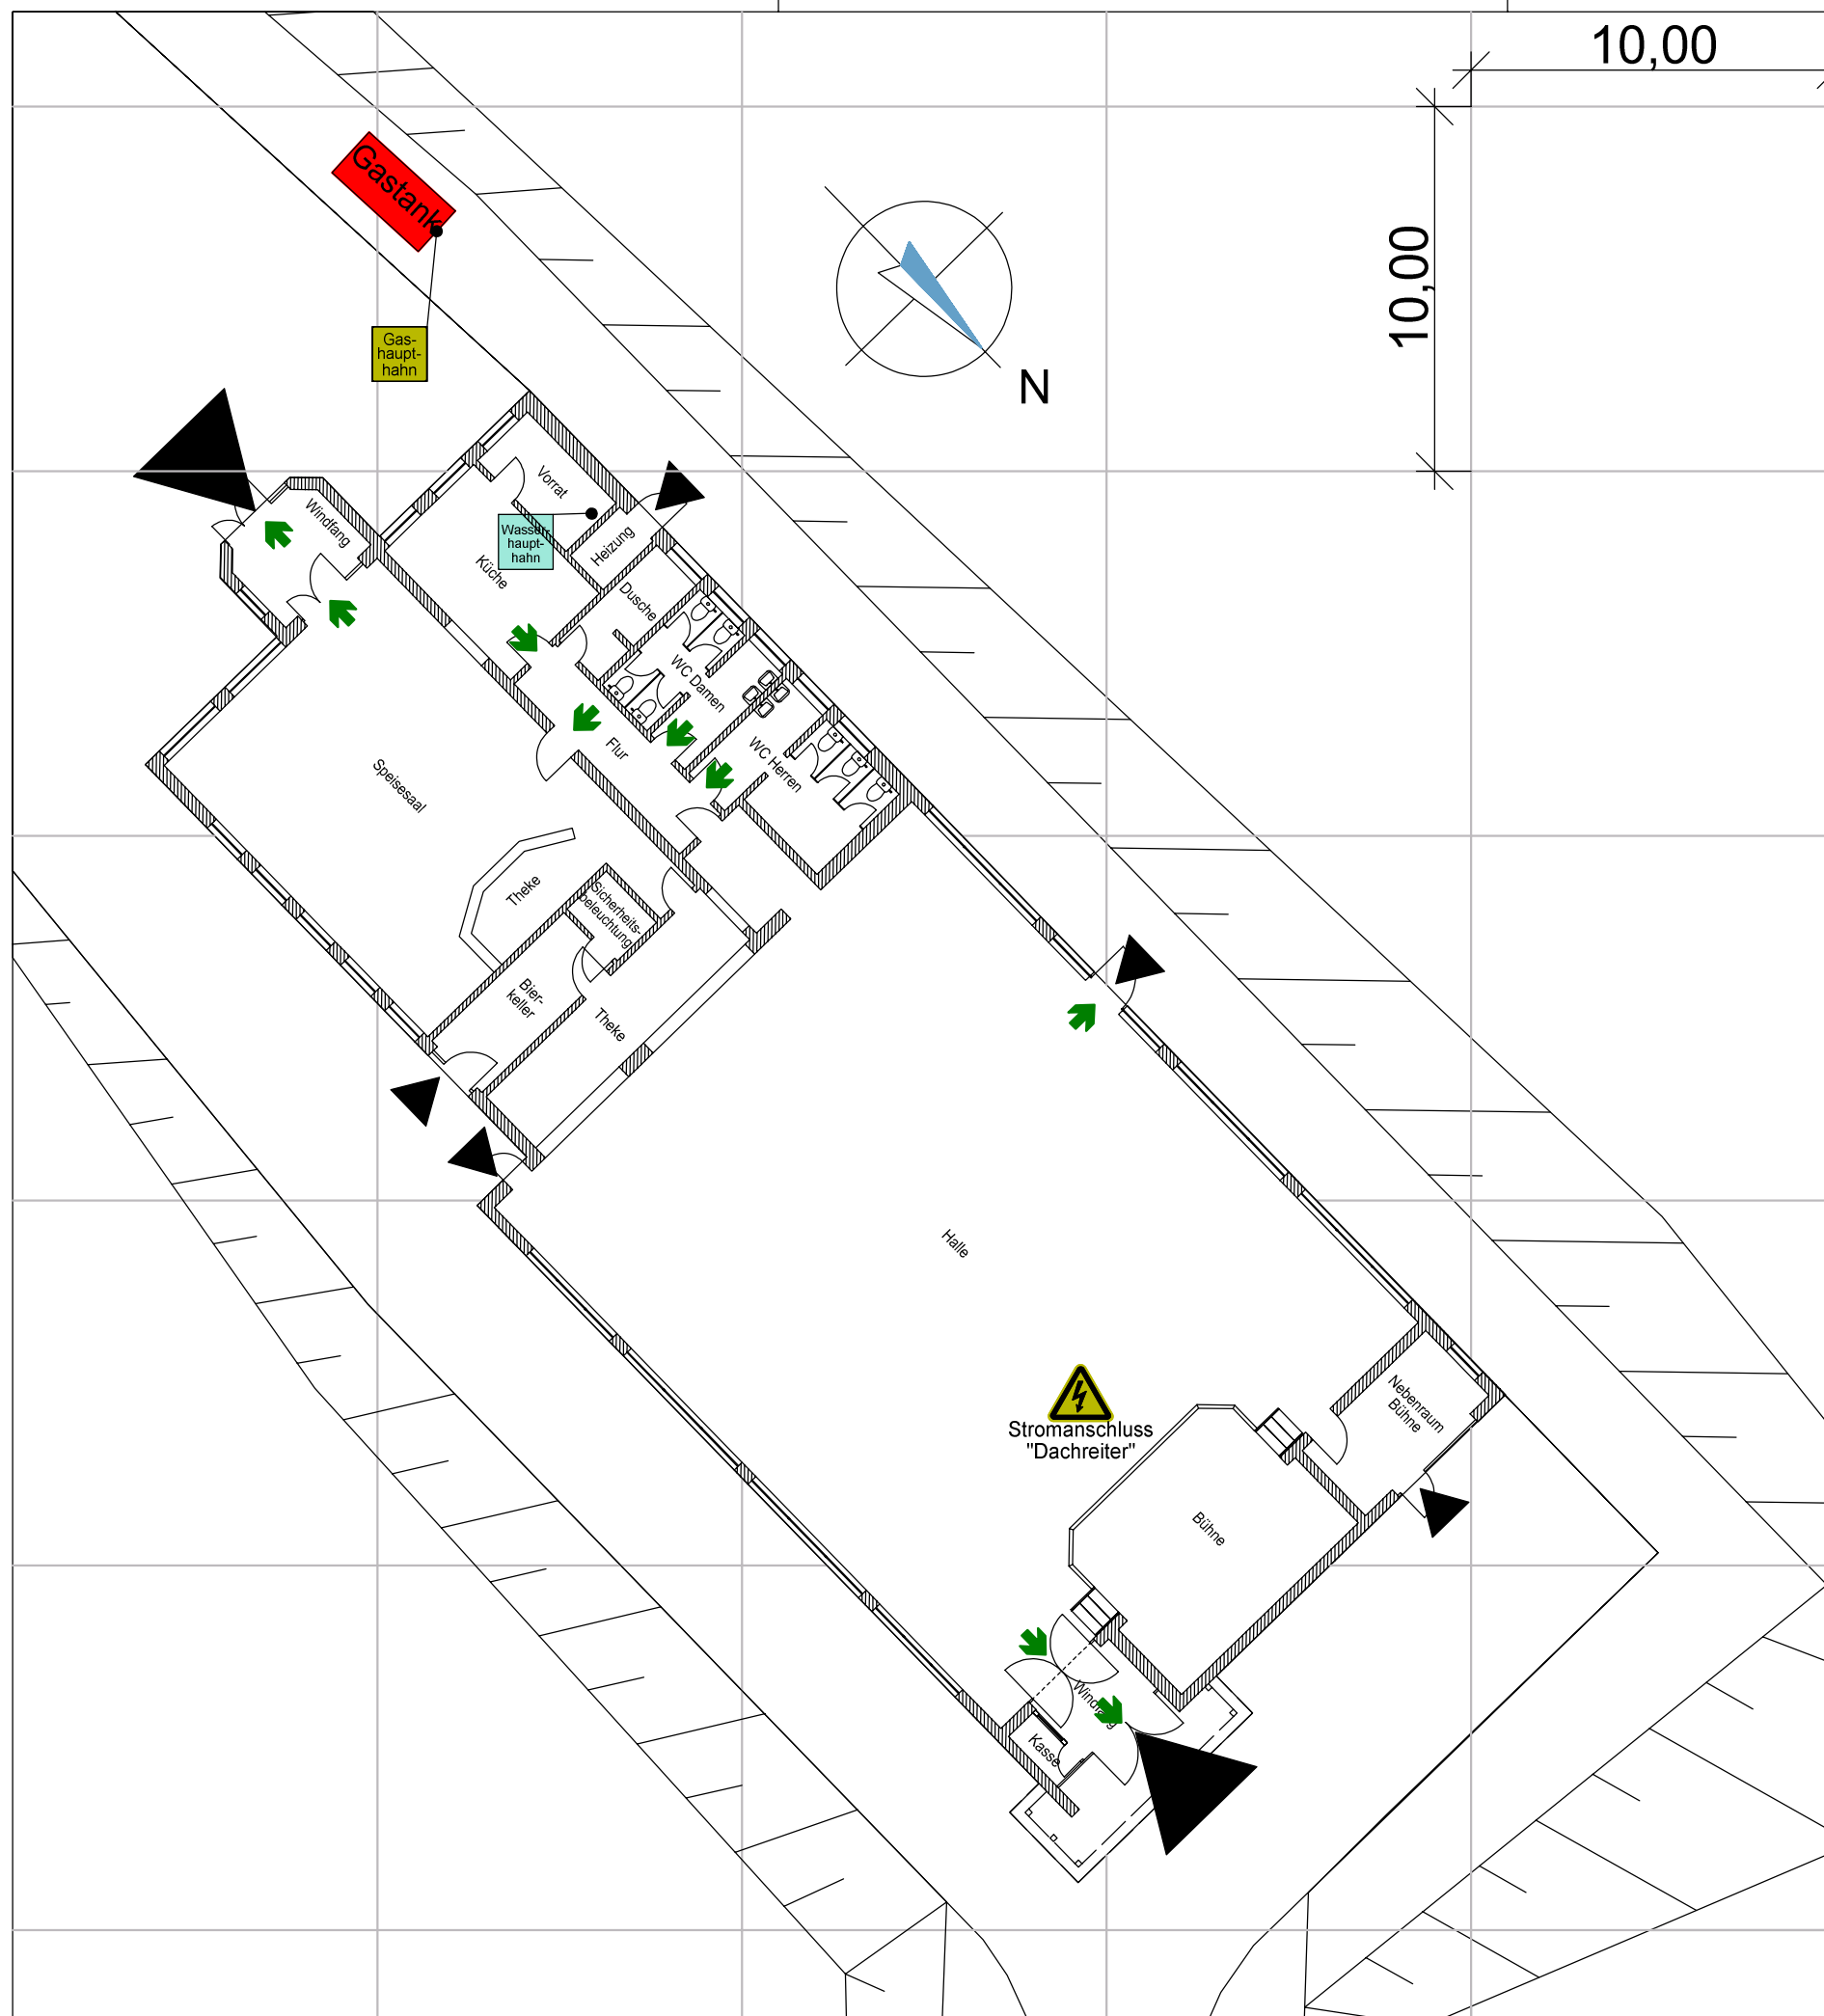


Objekt-Nr.: 50038

Legende:

-  Eingang
-  Flucht- und Rettungswege
-  Gashauptahn
-  Wasserhauptahn
-  Hausanschluss Strom  
Dachreiter - Freileitung



**Grundriss**

Schützenhalle Milchenbach  
Kählingstraße 4  
57368 Lennestadt

Maßstab 1 : 200

Stand: Juli 2018

Gez.: Schützenverein Milchenbach, J.Grobbe